
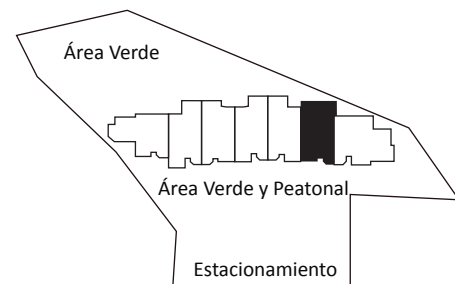


THE HOME LIFE arquitectos

LaValletta Residencial

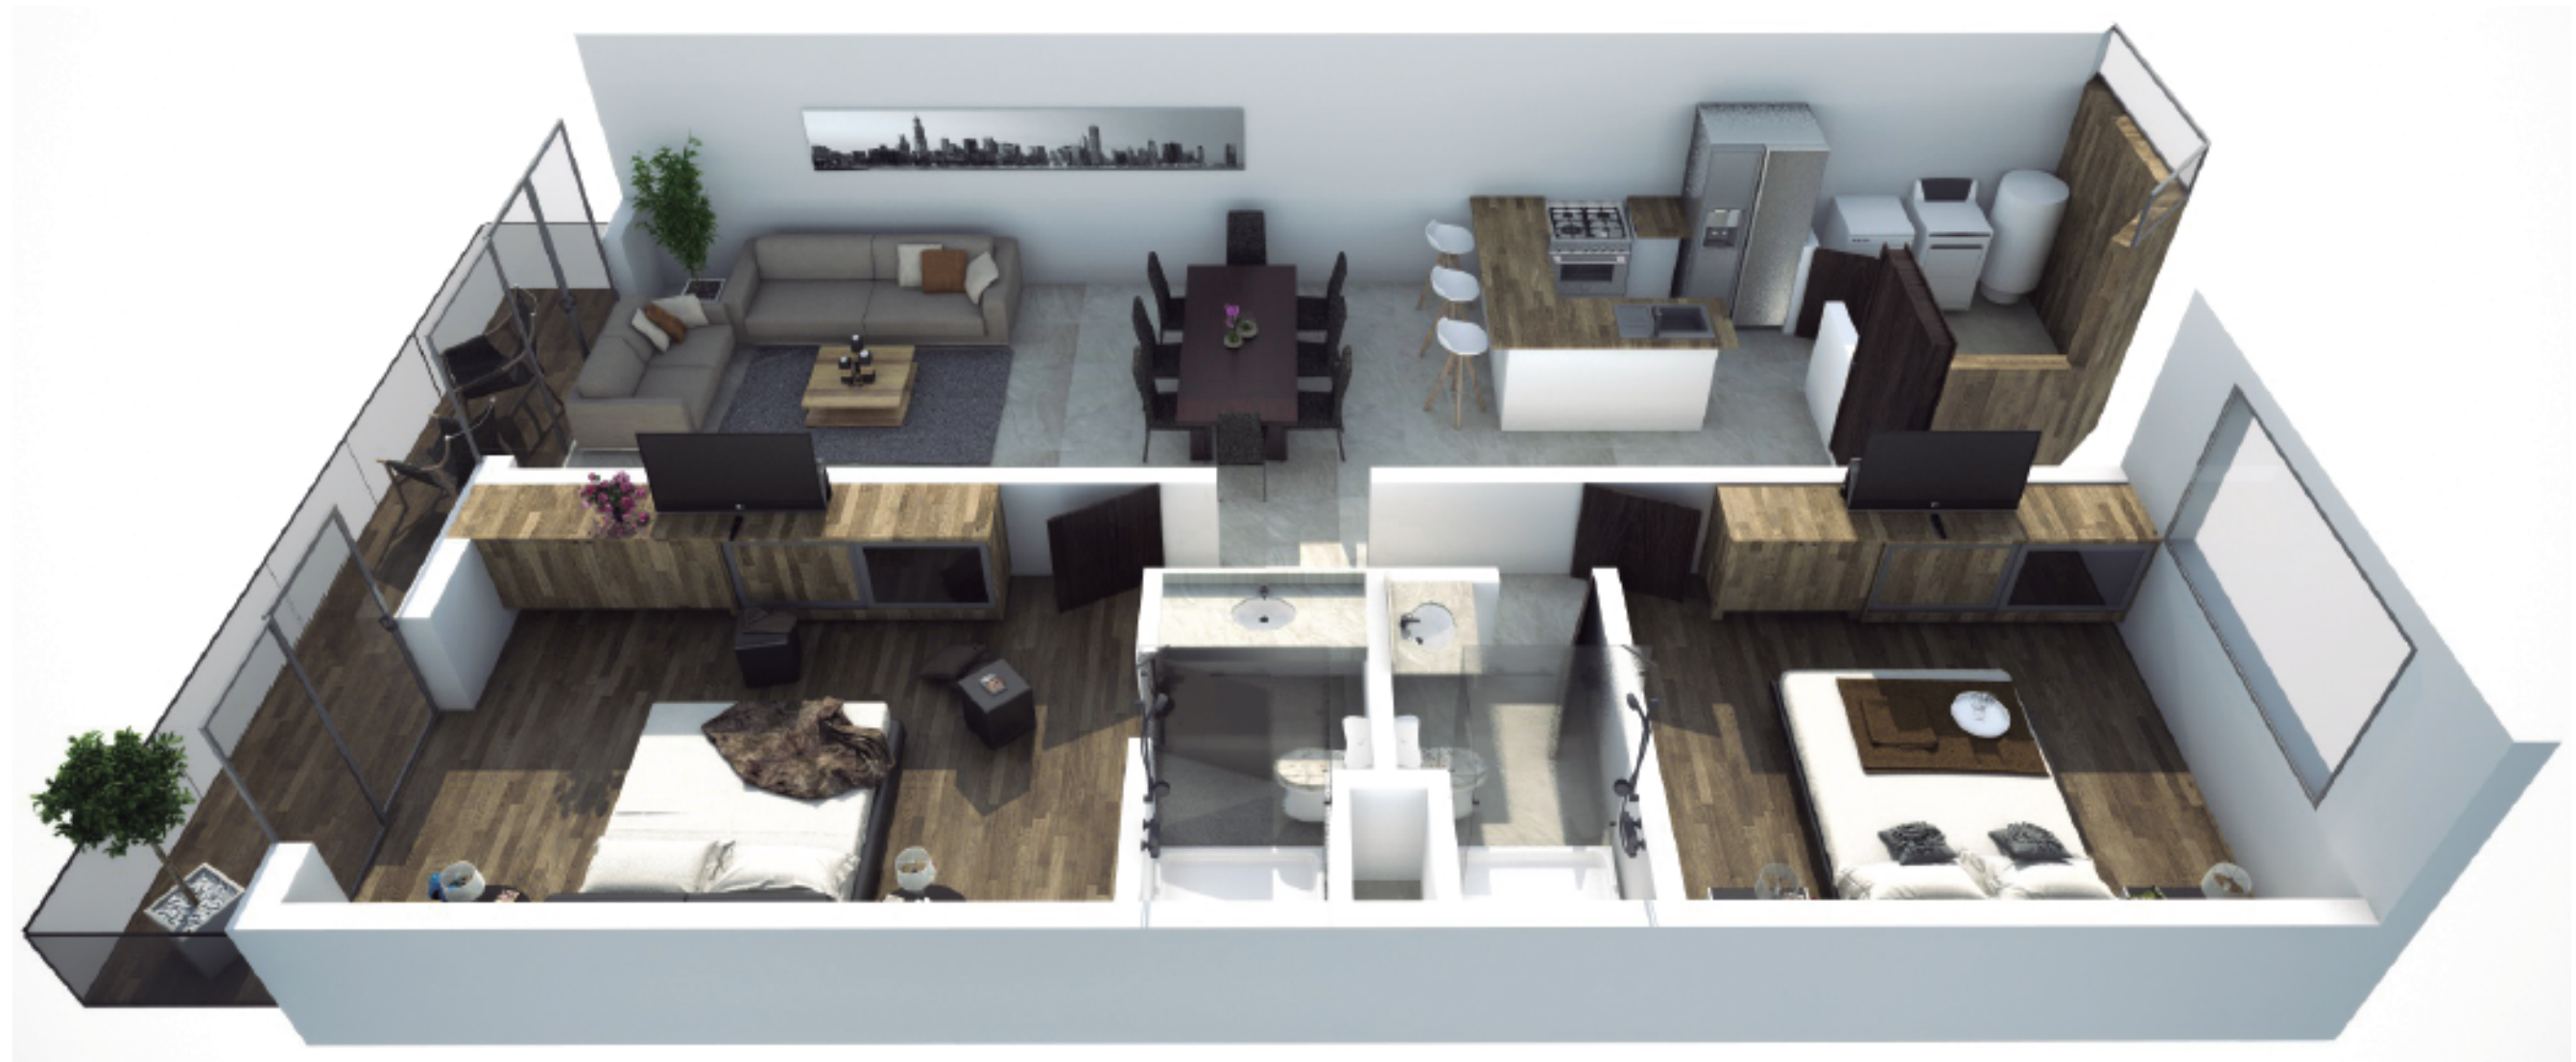

- DEPARTAMENTO: A16
- NIVEL: Primer Nivel
- ESTACIONAMIENTO: 2 Cajones

- INTERIOR: 101.52 mts²
- TERRAZA: 12.04 mts²
- SUMA ÁREAS PRIVATIVAS: 137.31 mts²

PRECIO: \$1,826,471

Precios sujetos a cambio sin previo aviso.